

1. melléklet a 10/2020.(X.01.) önkormányzati rendelethez

A SZABÁLYOZÁSI TERV 2020. ÉVI M-1 JELŰ MÓDOSÍTÁSA:


A Szabályozási terven szereplő 25. számú országos főútvonal szabályozási vonalának felülvizsgálata a város igazgatási területén a főút rekonstrukciós terveinek alapján megadott kisajátítási nyomvonal szerint.

A módosítással érintett terület lehatárolása:


A Szabályozási terven KÖÚ-3 övezettel jelölt országos másodrendű főútvonal, és a hozzá csatlakozó területfelhasználási egységek.

A részben állami részben önkormányzati tulajdonban álló érintett közlekedési területek, közterületek helyrajzi számai:


0154, 288/1, 286, 287, 287/4, 284, 287/1, 287/2, 287/5, 287/6, 287/7, 205, 170-173, 0115/3, 084

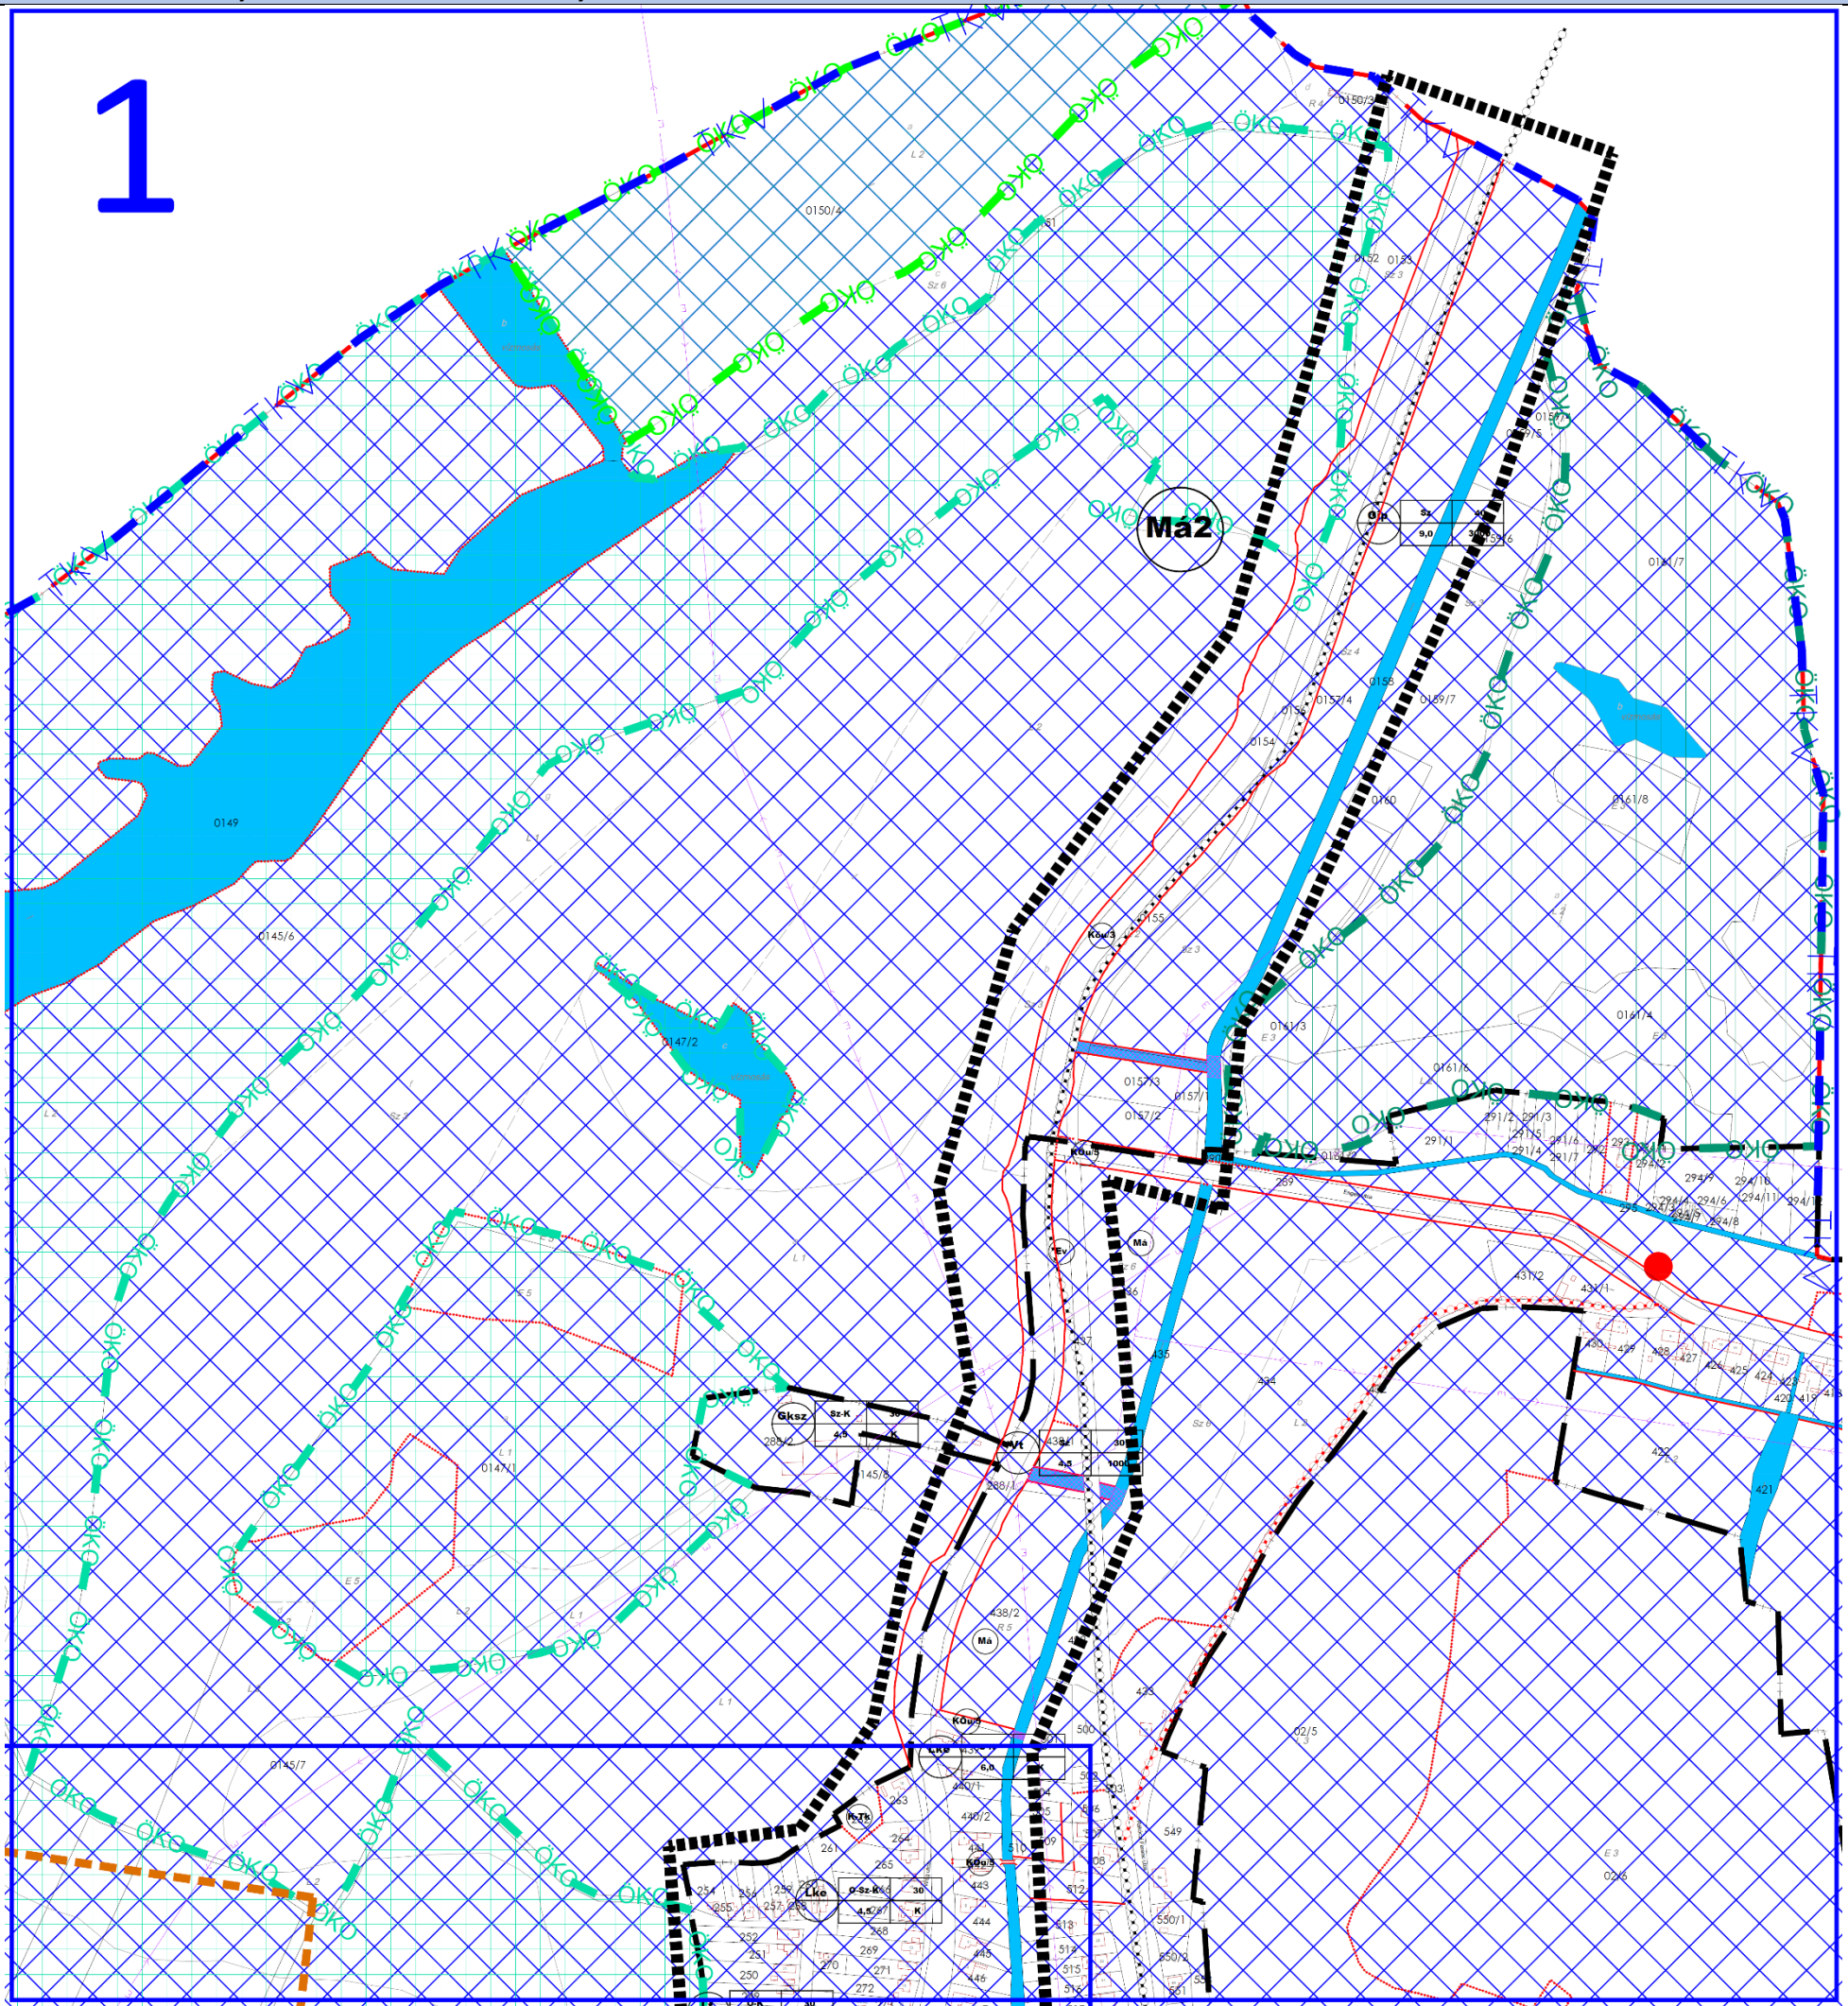

A módosított Szabályozási terv részlete 2. szelvény

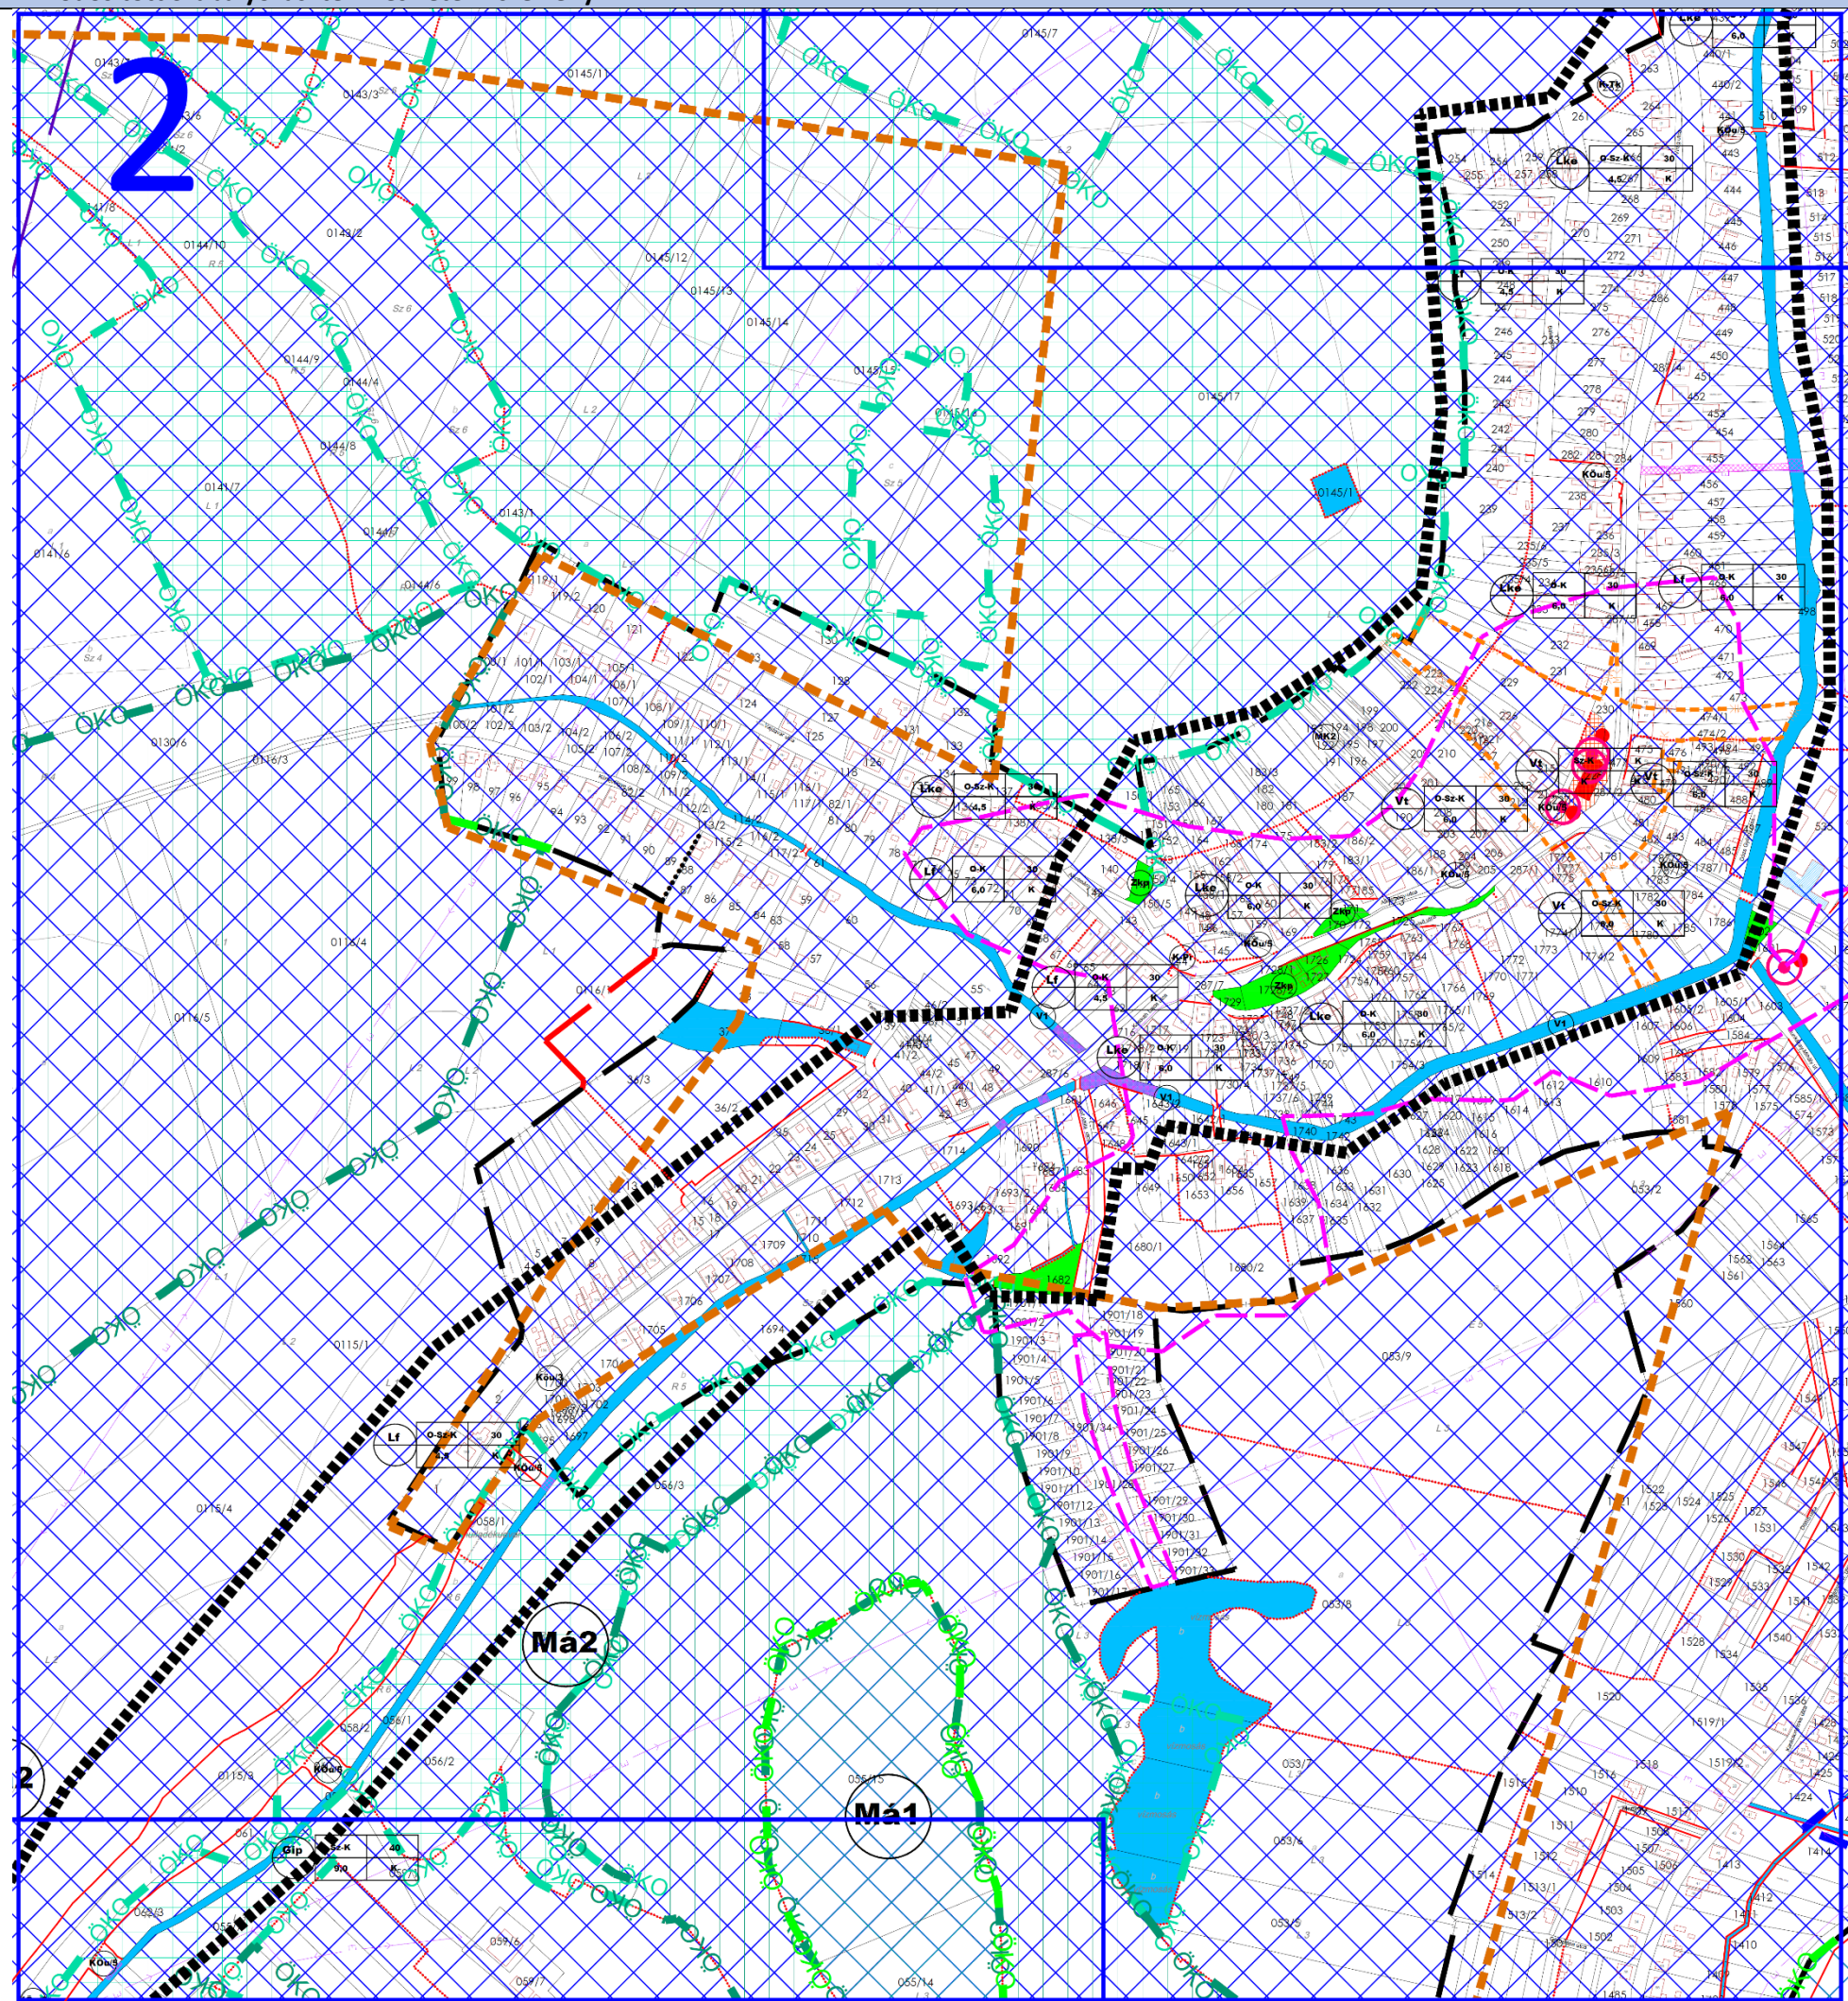

A módosítás tervszáma: T-3-T-4/M-1.2

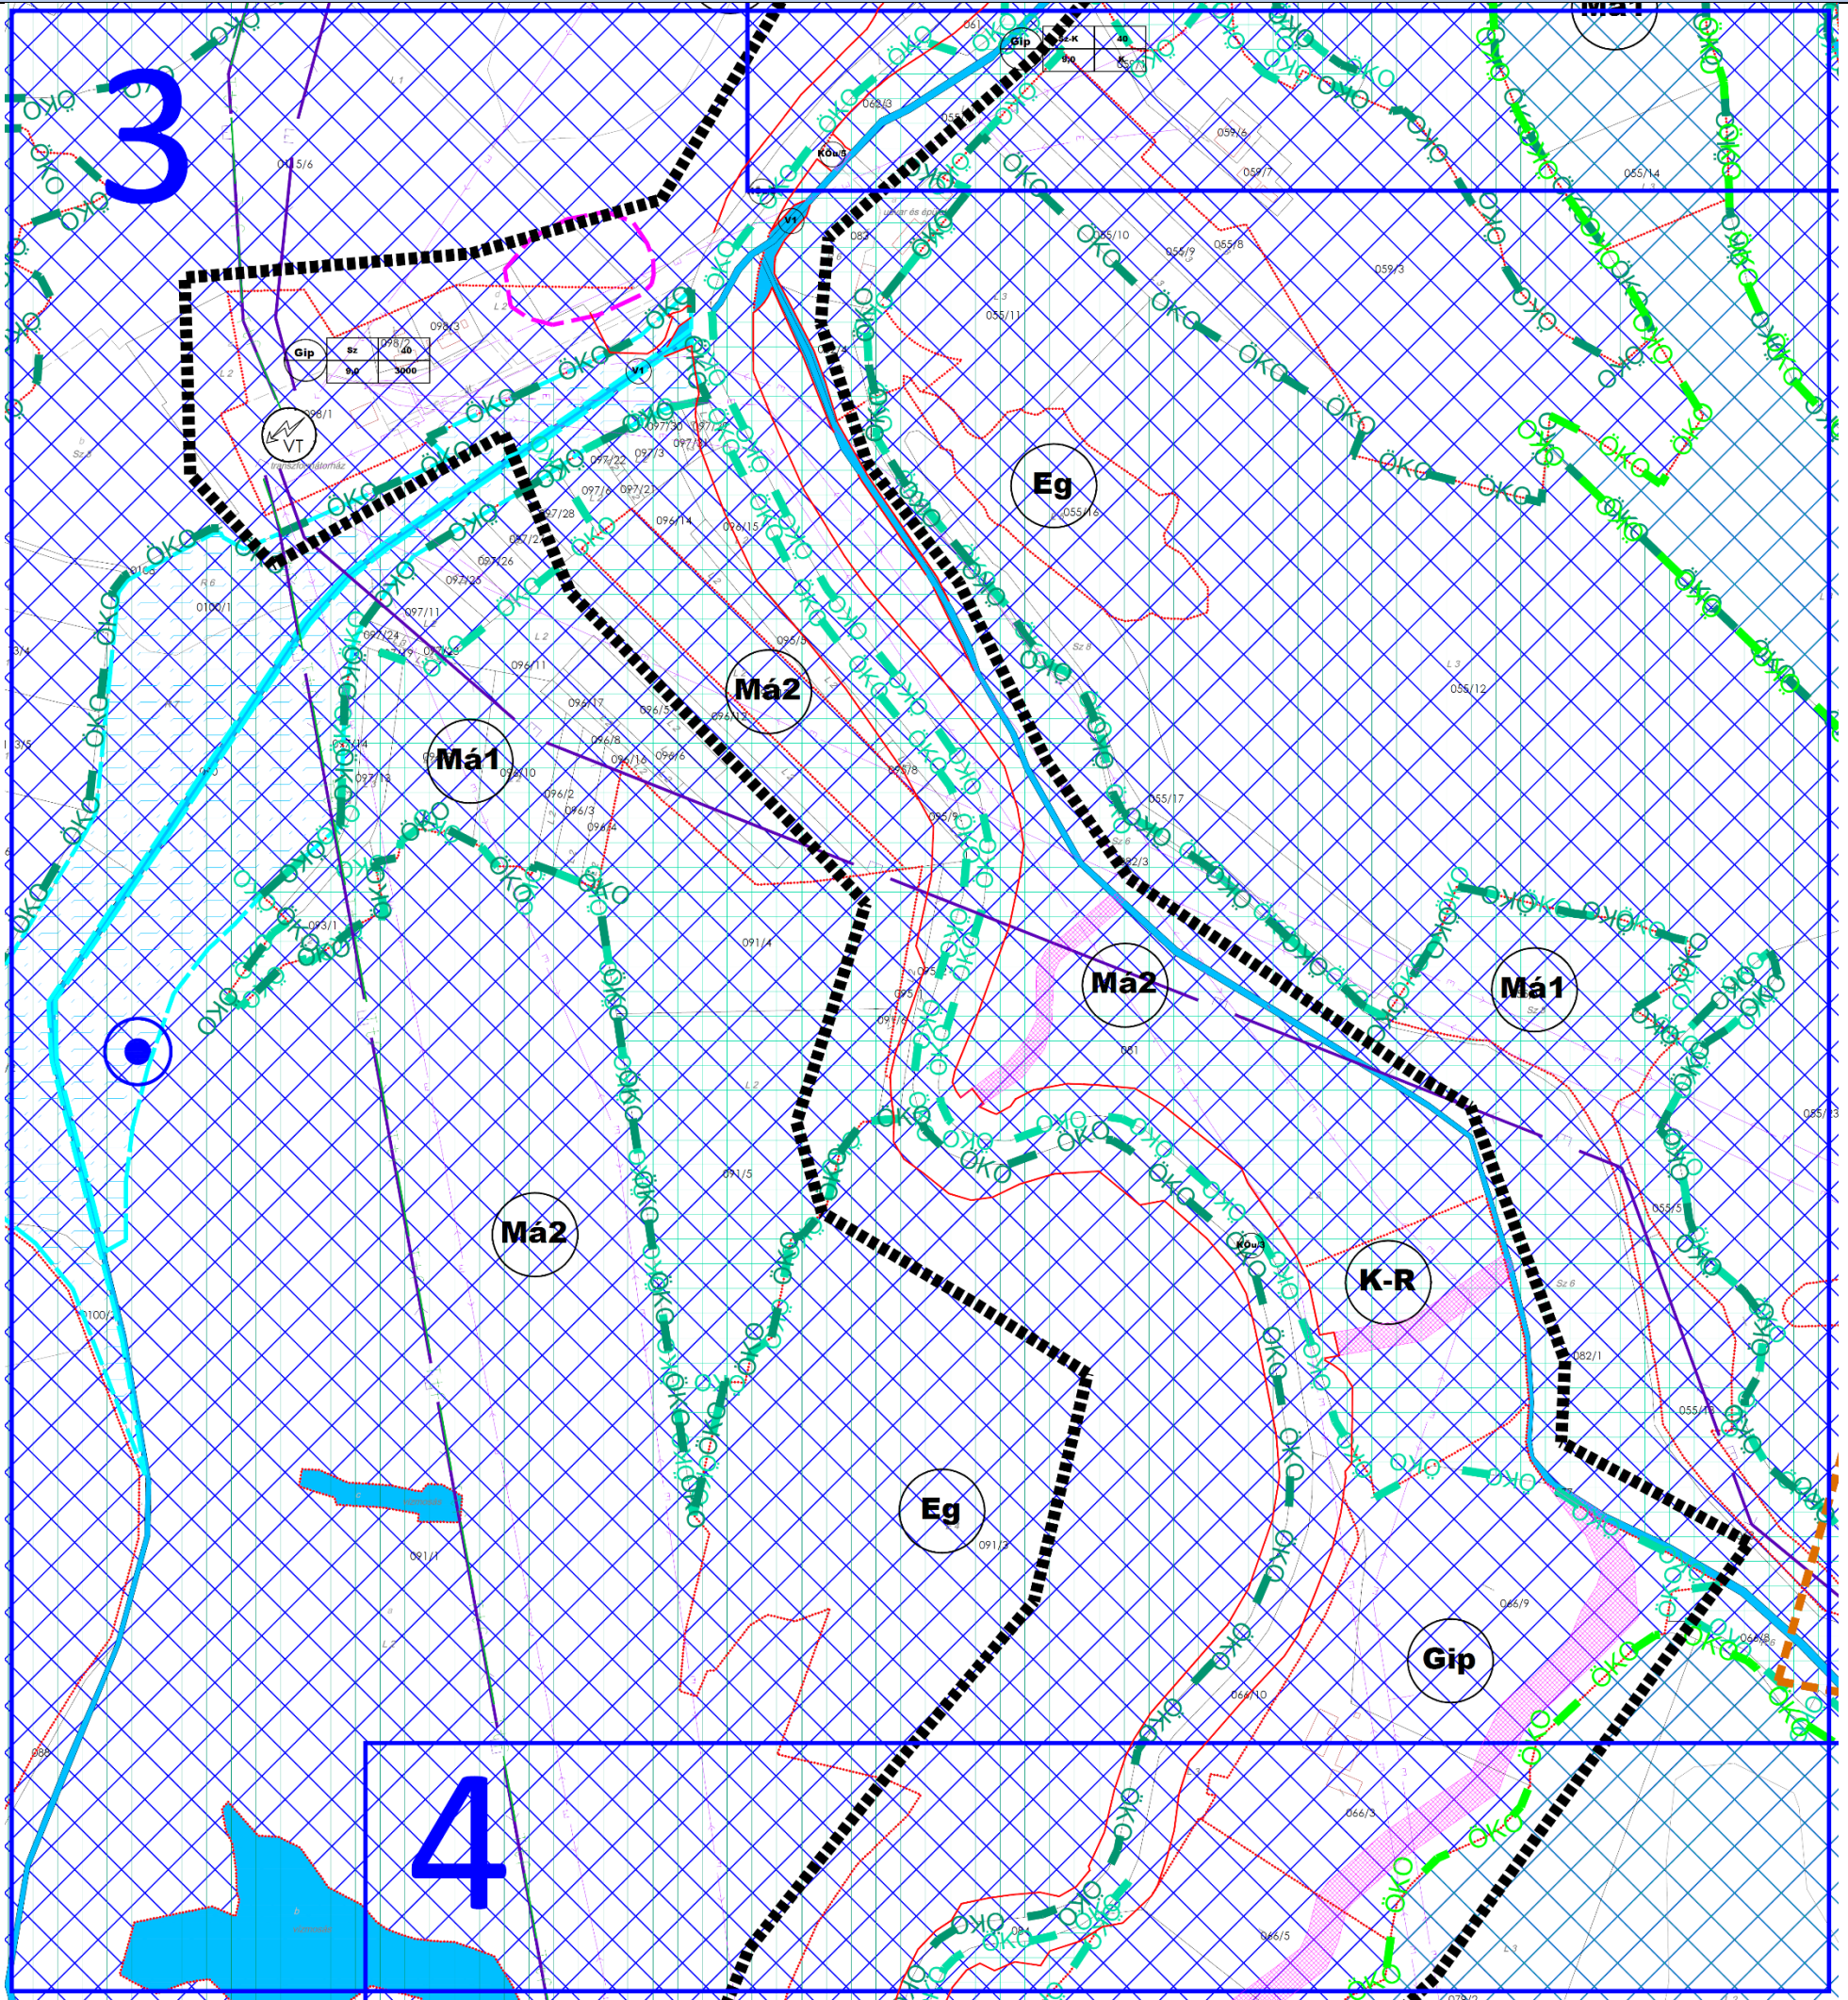

Készült az állami alapadatok felhasználásával Tervező: Lautner Emőke TT/1-05-0079